



専有面積 / **58.83** m<sup>2</sup> [約17.79坪]

バルコニー面積 / 10.07m<sup>2</sup>

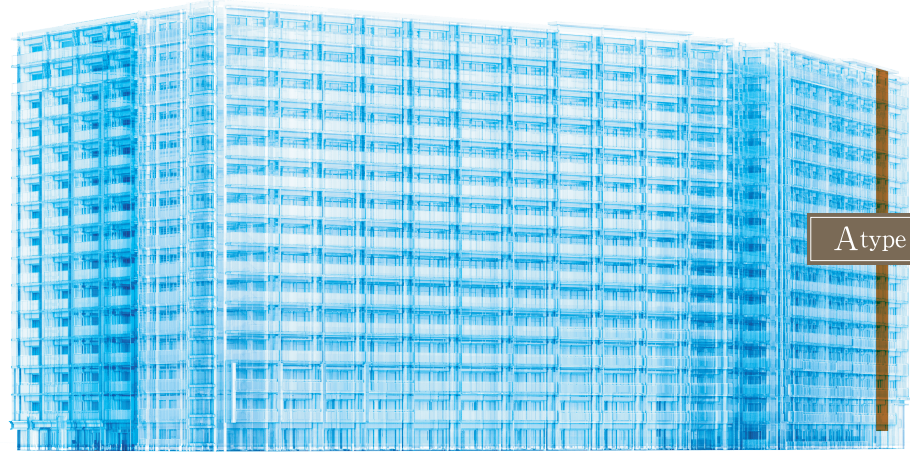

カームコート      ブライトコート      エアリーコート  
外観イメージイラスト

- 01** スライドドアを開放すると約15.8畳の大空間を創出。
- 02** スマートな家事動線に配慮したL字型キッチンを採用。
- 03** 大型荷物も収納可能なシューズインクローゼットを採用。

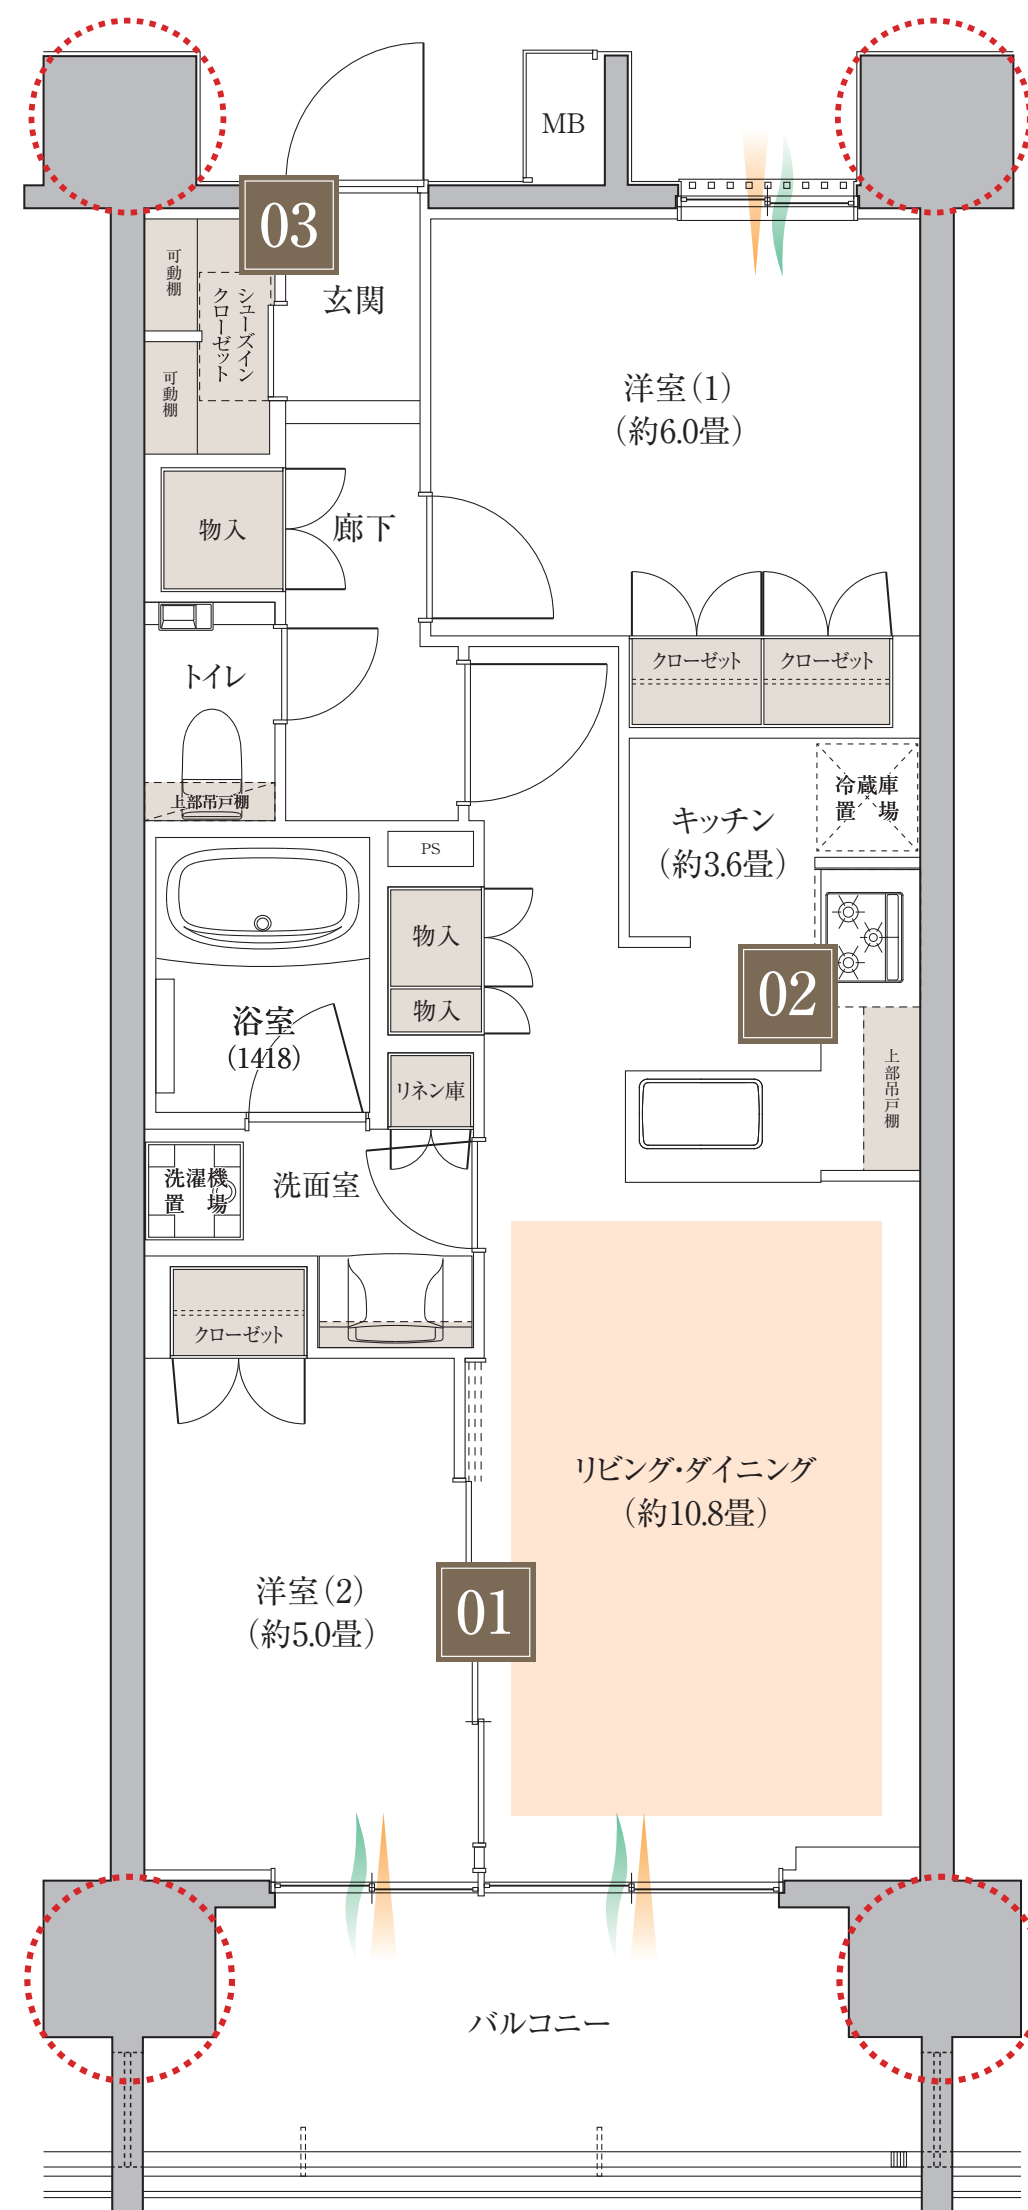

○ : アウトフレーム      ■ : 収納      ■ : 床暖房      ~ : 通風      ~ : 採光

SIC: シューズインクローゼット

※掲載の図面は計画段階のもので、実際とは異なる場合があります。