


専有面積 / **68.10** m<sup>2</sup> [約20.60坪]


バルコニー面積 / 11.40m<sup>2</sup>

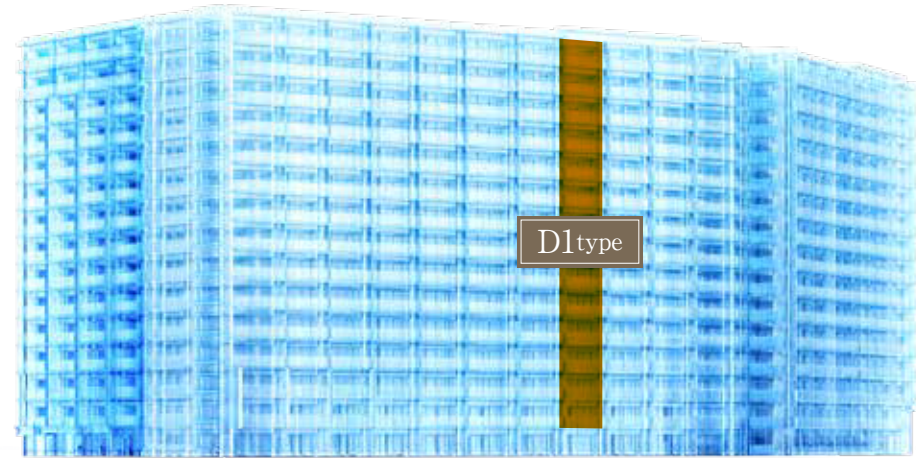

カームコート      ブライトコート      エアリーコート

外観イメージイラスト

- 01** スライドドアを開放すると約17.1畳の大空間を創出。
- 02** 大容量のウォークインクローゼットを2つの居室に採用。
- 03** 開放感あふれるセンターオープンサッシをLDに採用。

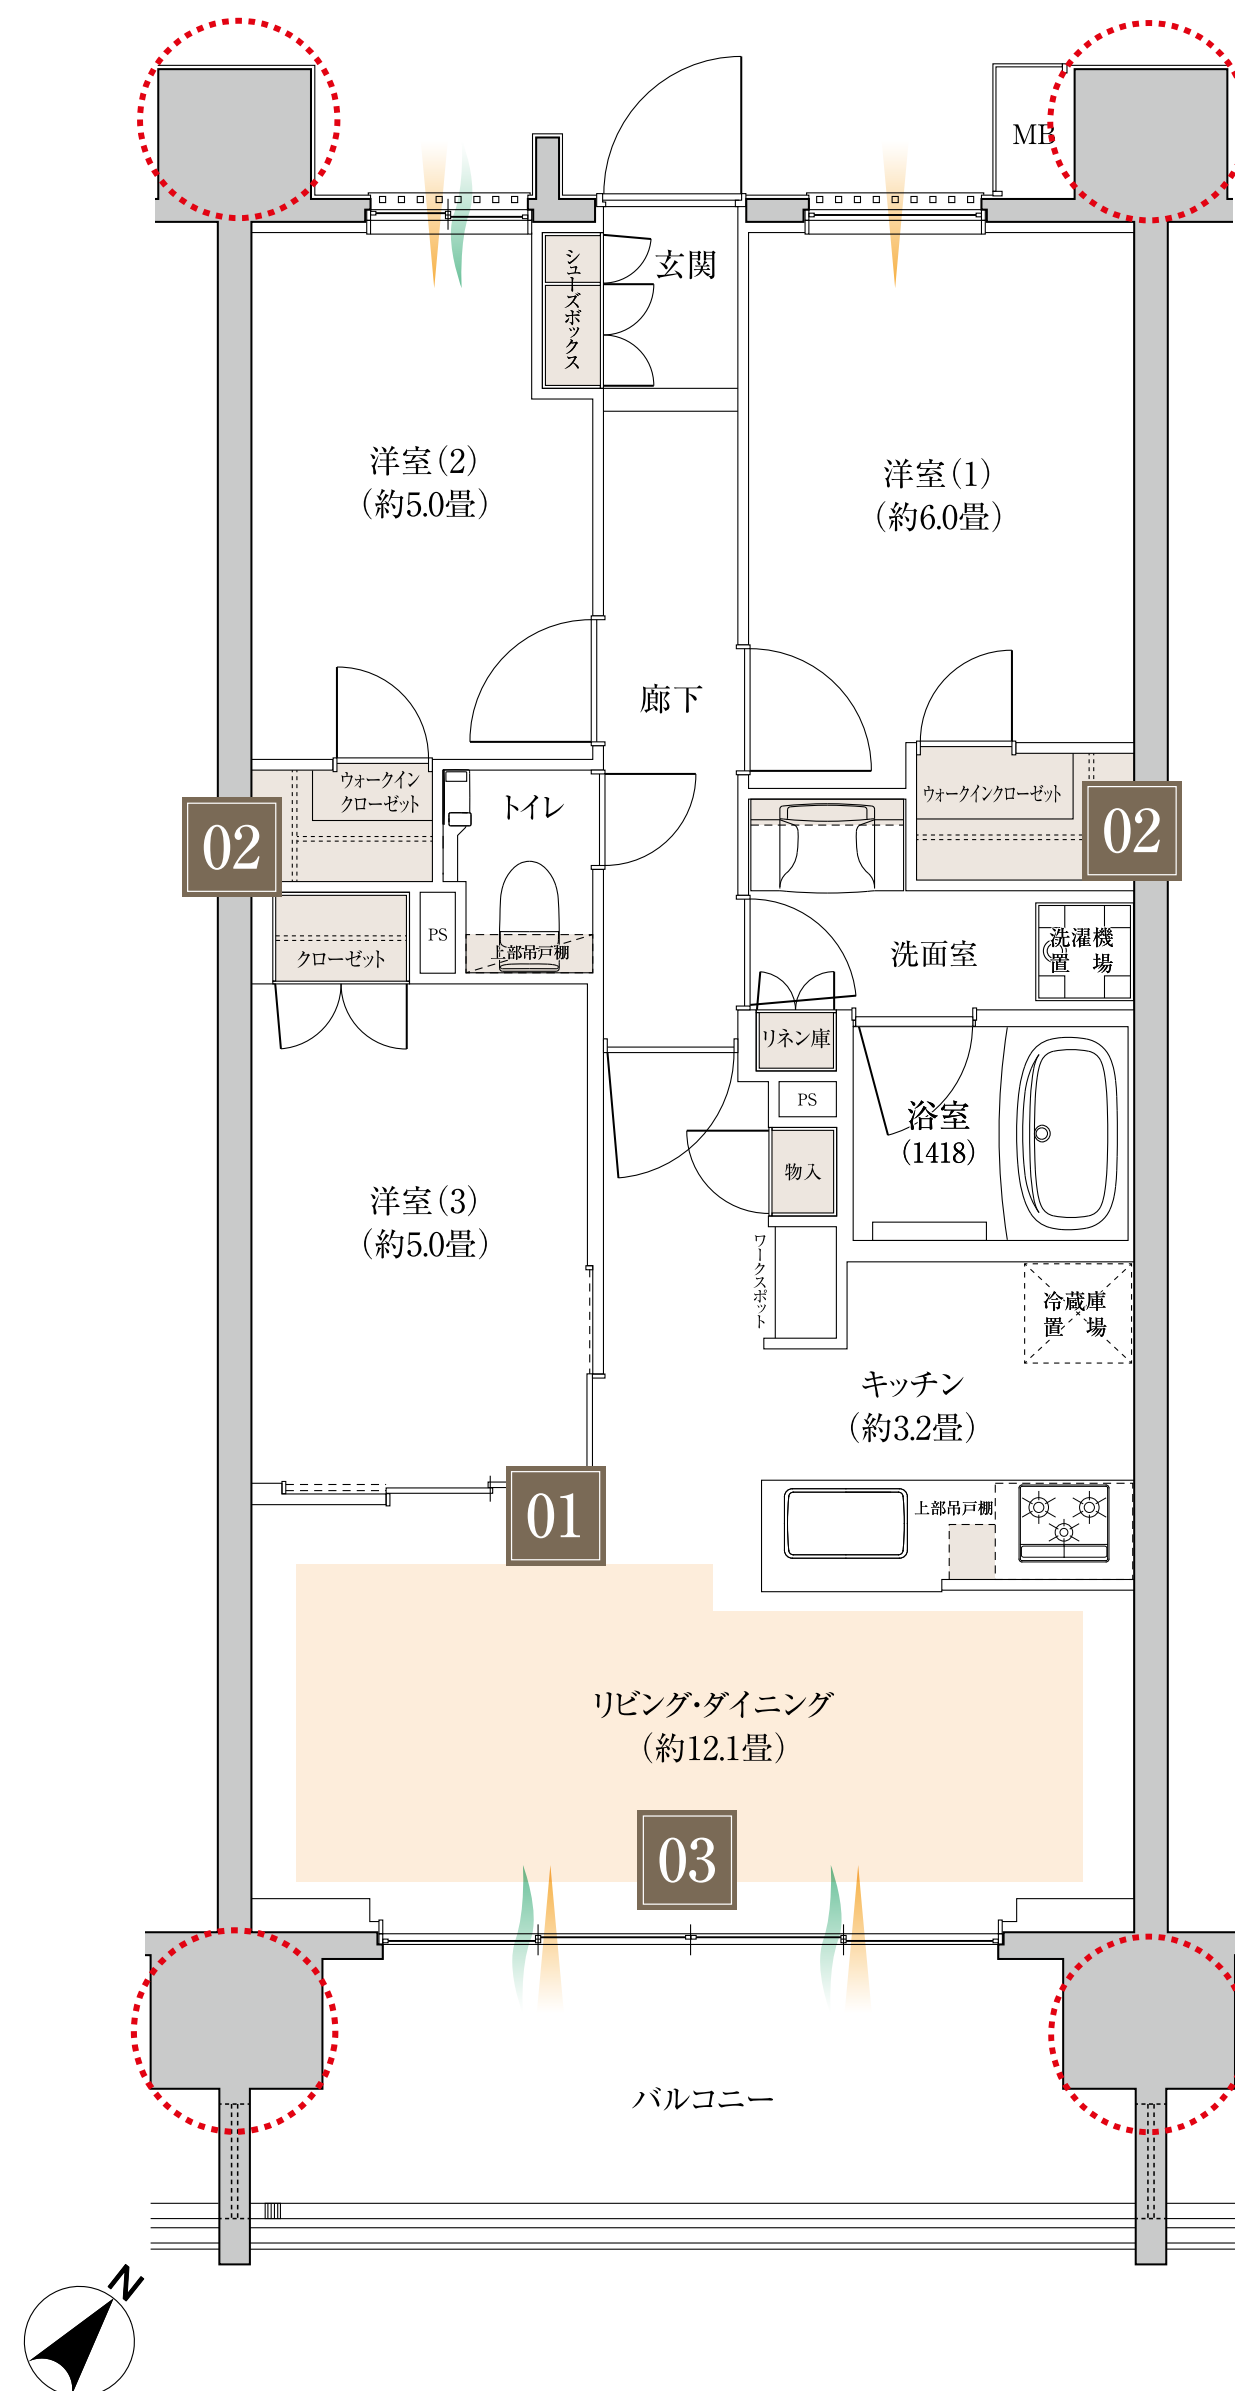

  : アウトフレーム     
   : 収納     
   : 床暖房     
 — : 通風     
 — : 採光

WIC: ウォークインクローゼット    WS: ワークスポット

※掲載の図面は計画段階のもので、実際とは異なる場合があります。