


専有面積 / 68.10 m² [約20.60坪]



バルコニー面積 / 11.40m²

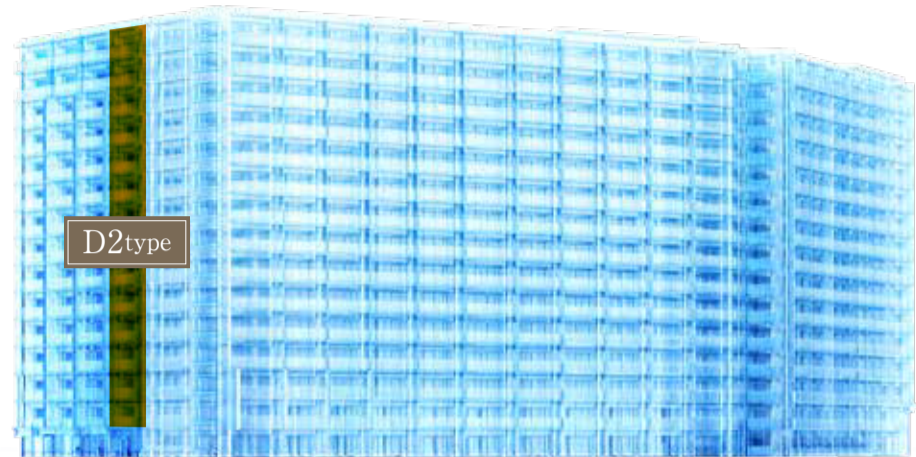

カームコート ブライトコート エアリーコート

外観イメージイラスト

- 01 窓面の豊かな光を導く、伸びやかなワイドリビング。
- 02 大容量のウォークインクローゼットを2つの居室に採用。
- 03 一体空間や各居室など、可変性をもたらすスライドドア。

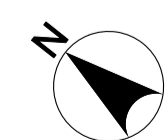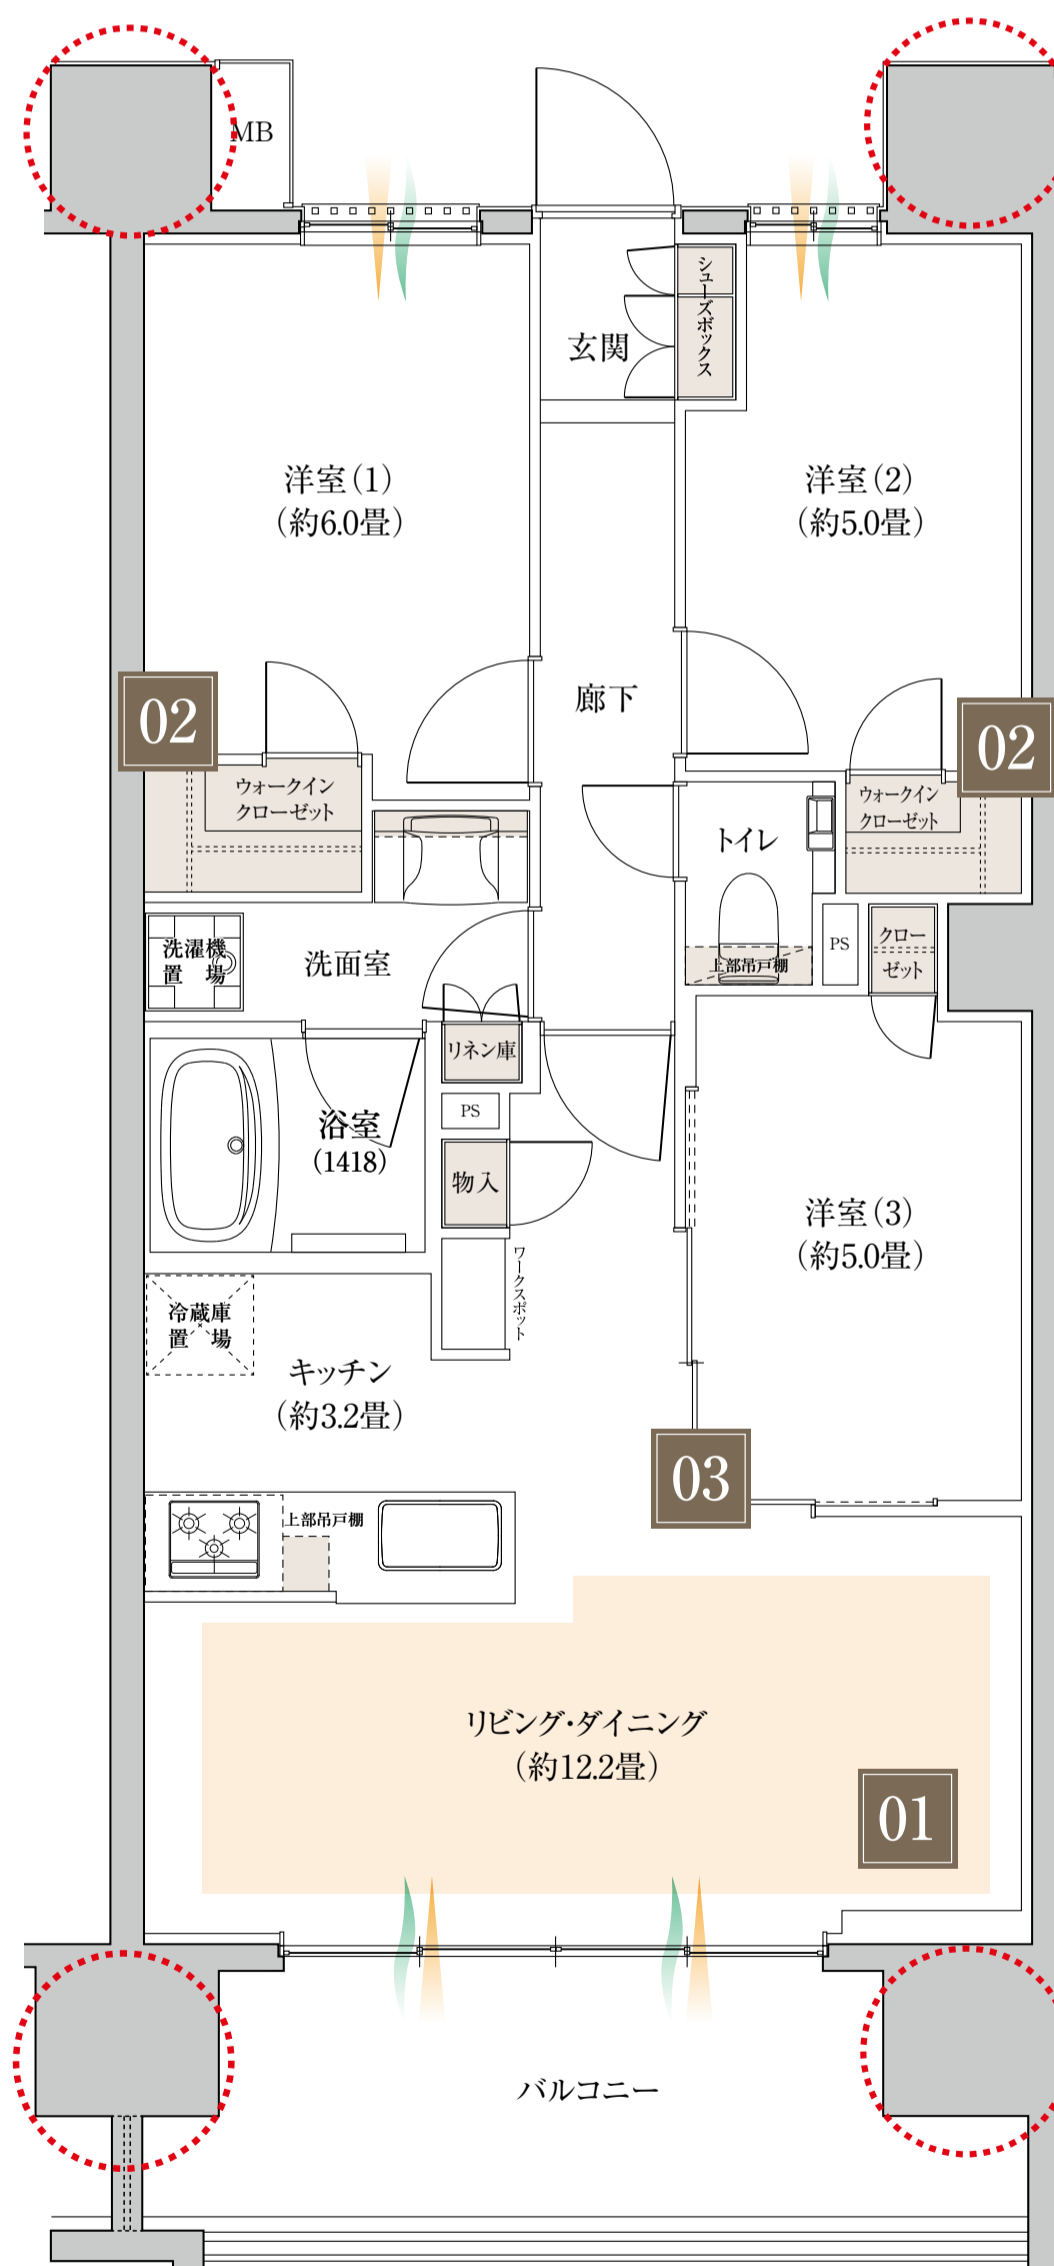

○ : アウトフレーム ■ : 収納 ■ : 床暖房 ~ : 通風 ~ : 採光

WIC: ウォークインクローゼット WS: ワークスポット

※掲載の図面は計画段階のもので、実際とは異なる場合があります。