


専有面積 / 68.10 m² [約20.60坪]


バルコニー面積 / 11.40m²

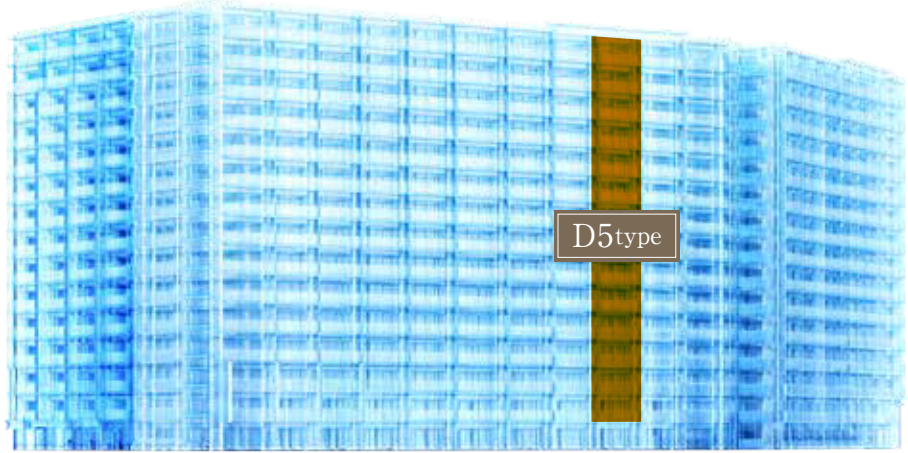

カームコート ブライトコート エアリーコート

外観イメージイラスト

- 01 スライドドアを開放すると約16.4畳の大空間を創出。
- 02 衣類も大きな荷物も収納できる2つの大型収納を採用。
- 03 動線を兼ねた収納空間や仕事に便利なカウンターを導入。

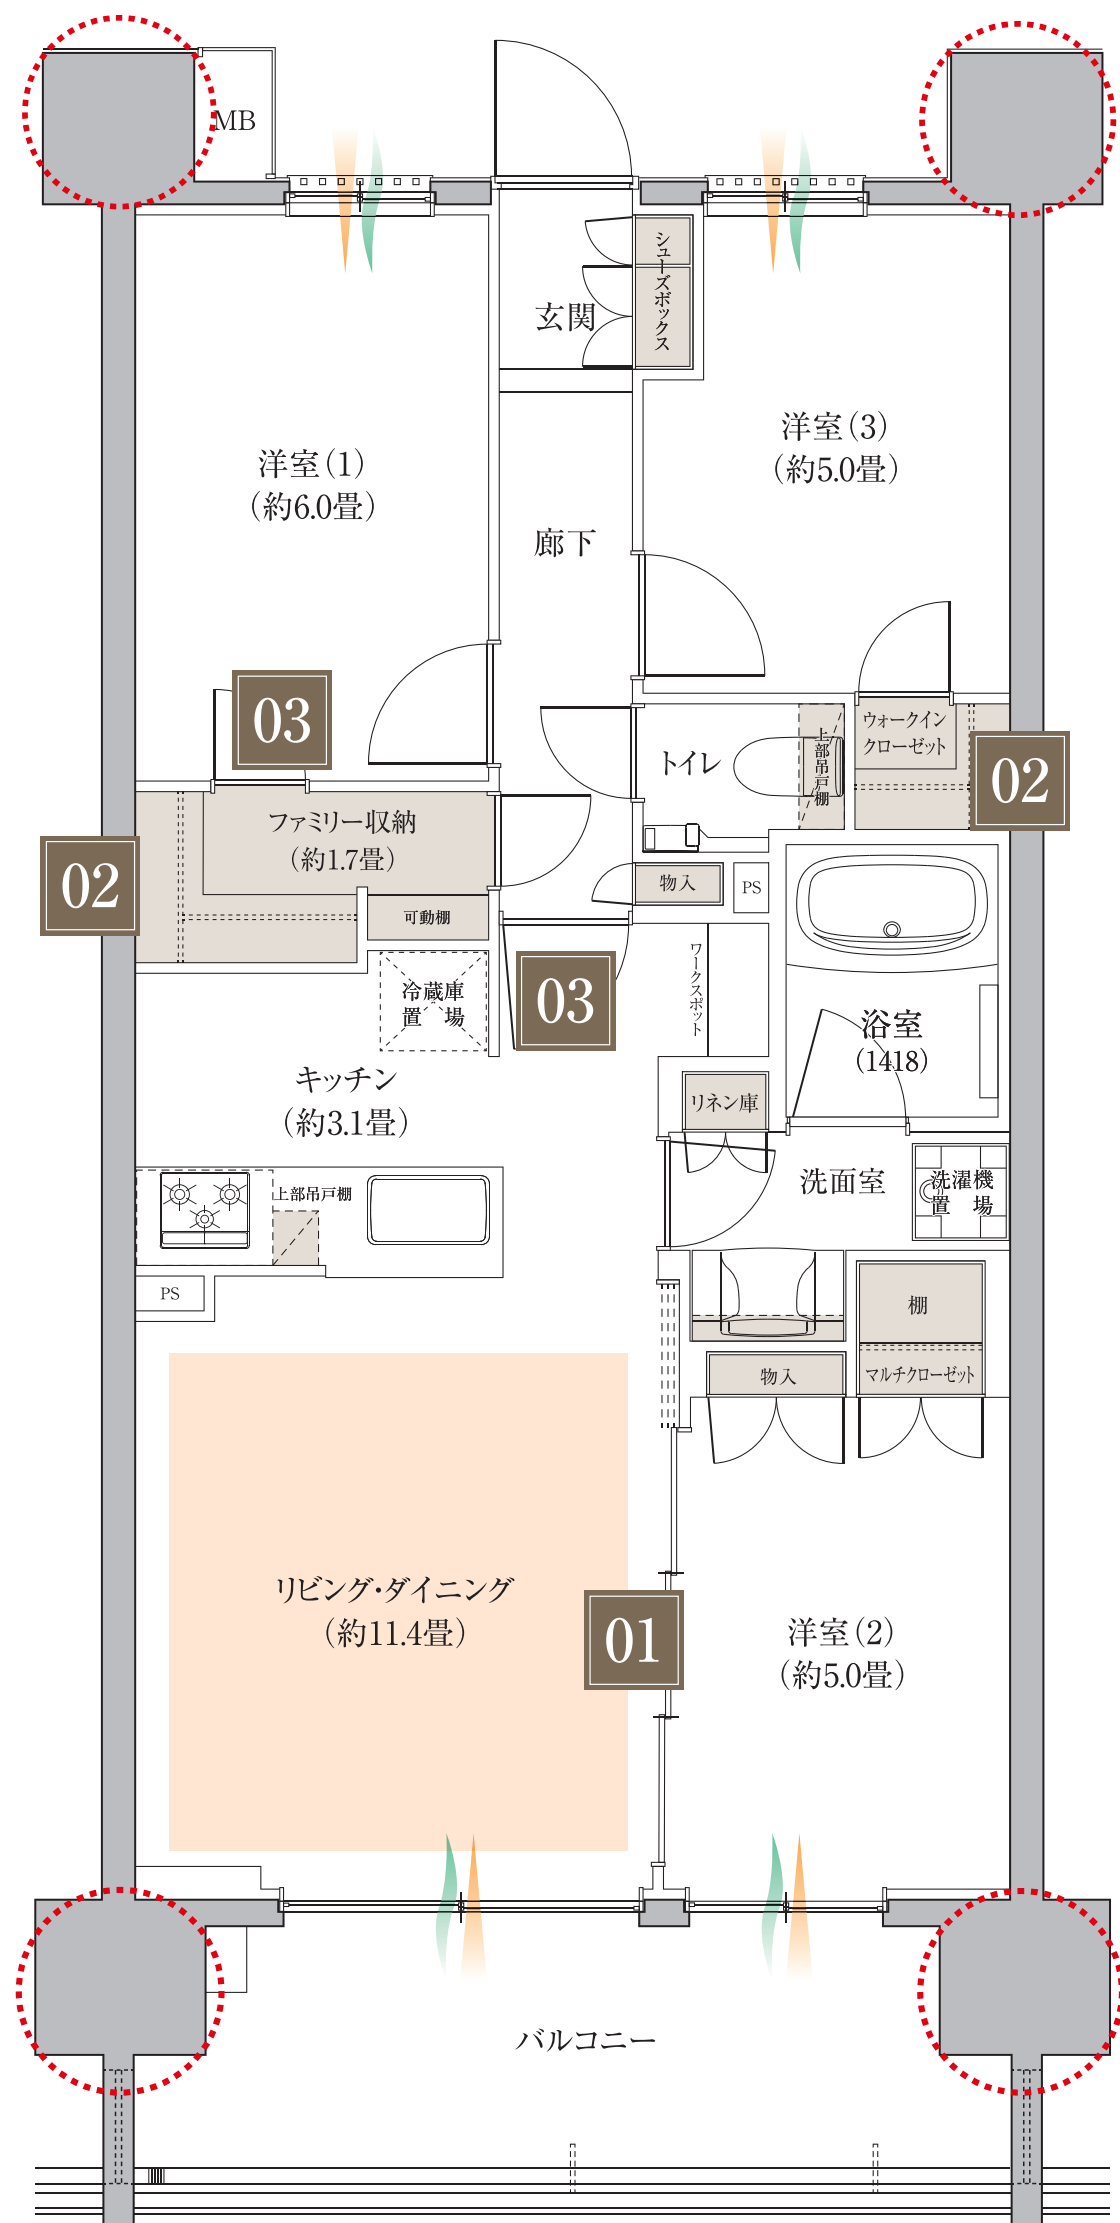

 : アウトフレーム
 : 収納
 : 床暖房
 ~ : 通風
 ~ : 採光
 WIC: ウォークインクローゼット FC: ファミリークローゼット MC: マルチクローゼット WS: ワークスポット
 ※掲載の図面は計画段階のもので、実際とは異なる場合があります。